


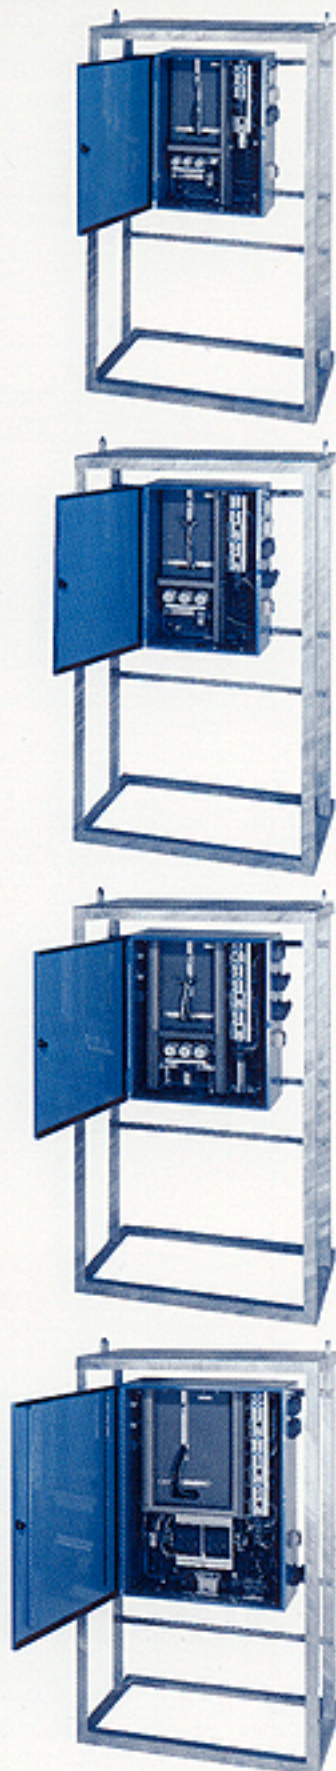

# Bühler Entreprises Monthey

## COFFRETS DE CHANTIERS

COFFRETS METALLIQUES ROBUSTES ♦ EQUIPES SELON EXIGENCES ASEV, IP54 ♦ PUISSANCE DE RACCORDEMENT DE 25 A 100A  
POSSIBILITE DE MONTAGE MURAL OU SUR CHASSIS AVEC OU SANS TOIT ♦ TOUTES LES PRISES SONT PROTEGEES PAR FI



### TYPE COFFRET : BEM 25C

Raccordement 25A IP 55

N° de commande 834 380 009

Comprenant :

- 1 Coffret de dimensions: HxLxP = 700x500x250 mm
- 1 Emplacement compteur
- 1 Interrupteur principal cadenassable de 25A accessible de l'extérieur
- 1 Disjoncteur à courant de défaut FI 25A / 30mA
- 1 Prise type T 30 3 L+PE 16A
- 1 Prise type T 34 3 LN+PE 16A
- 2 Prises type T 15 3 LN+PE 10A
- 2 Prises type T 13 LN+PE 10A

Les avantages : Les prises sont protégées par des disjoncteurs.  
Fusibles d'entrée 25A

### TYPE COFFRET : BEM 40C

Raccordement 40A IP 55

N° de commande 834 380 019

Comprenant :

- 1 Coffret de dimensions: HxLxP = 700x500x250 mm
- 1 Emplacement compteur
- 1 Interrupteur principal cadenassable de 40A accessible de l'extérieur
- 1 Disjoncteur à courant de défaut FI 40A / 30mA
- 1 Disjoncteur à courant de défaut FI 25A / 30mA
- 1 Prise type Jne 25 3 LN+PE 25A
- 1 Prise type T 30 3 L+PE 16A
- 1 Prise type T 34 3 LN+PE 16A
- 1 Prise type T 15 3 LN+PE 10A
- 3 Prises type T 13 LN+PE 10A

Les avantages : Les prises sont protégées par des disjoncteurs.  
Fusibles d'entrée 40A

### TYPE COFFRET : BEM 60C

Raccordement 60A IP 55

N° de commande 834 380 029

Comprenant :

- 1 Coffret de dimensions: HxLxP = 700x600x300 mm
- 1 Emplacement compteur
- 1 Interrupteur principal cadenassable de 60A accessible de l'extérieur
- 2 Disjoncteurs à courant de défaut FI 40A / 30mA
- 1 Disjoncteur à courant de défaut FI 25A / 30mA
- 1 Prise type Je 40 3 LN+PE 40A
- 1 Prise type Jne 25 3 LN+PE 25A
- 1 Prise type T 30 3 L+PE 16A
- 2 Prises type T 34 3 LN+PE 16A
- 1 Prise type T 15 3 LN+PE 10A
- 4 Prises type T 13 LN+PE 10A

Les avantages : Les prises sont protégées par des disjoncteurs.  
Fusibles d'entrée 63A.

### TYPE COFFRET : BEM 100C

Raccordement 100 IP 55

N° de commande 834 380 039

Comprenant :

- 1 Coffret de dimensions: HxLxP = 900x700x300 mm
- 1 Emplacement compteur
- 1 Interrupteur principal cadenassable de 100A accessible de l'extérieur
- 2 Disjoncteurs à courant de défaut FI 40A / 30mA
- 1 Disjoncteur à courant de défaut FI 25A / 30mA
- 1 Prise type Je 75 3 LN+PE 75A
- 1 Prise type Je 40 3 LN+PE 40A
- 1 Prise type Jne 25 3 LN+PE 25A
- 1 Prise type T 30 3 L+PE 16A
- 4 Prises type T 34 3 LN+PE 16A
- 1 Prise type T 15 3 LN+PE 10A
- 4 Prises type T 13 LN+PE 10A

Les avantages : Les prises T13 - Je40 sont protégées par des disjoncteurs.  
La prise Je75 par fusibles de 80A  
Coupe-surintensité général 100A G.00